


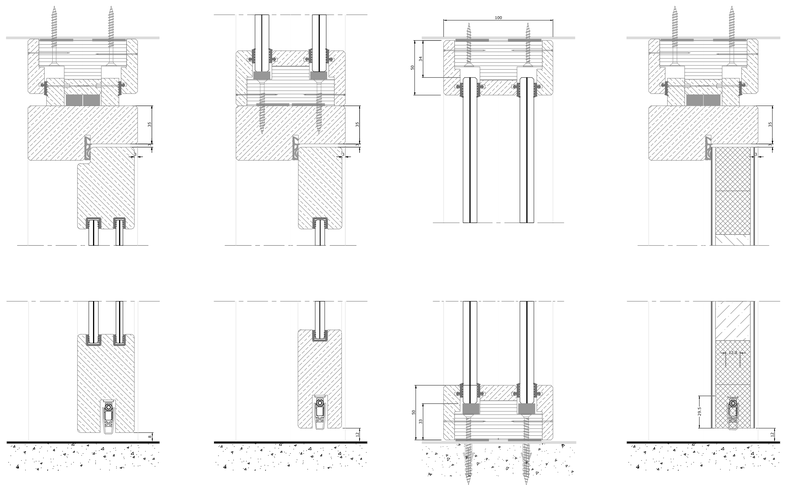

Woodvision 100

RENVOOI WV100

Hout soort	-	Eiken / Bamboe
Afwerking	-	Blank gelakt / Blank gelakt (BREEAM lak - Anker-Top PU lak)
Beglazing	-	1x 55.2 Blank gelaagd, 1x 66.2 Blank gelaagd (Rw40)
		55.2 mm gelaagd t.a.t. aan gangzijde
		1x 66.2 Blank gelaagd, 1x 66.A2 Blank gelaagd (Rw43)
		66.2 mm gelaagd t.a.t. aan gangzijde
Glasrubber	-	Zwart
Details op aanvraag	-	Horizontale deellijn
(optioneel)	-	Verticale stijlen
	-	Houten hoeken en eindlijsten

Houten kaderdeur

RENVOOI HOUTENKADERDEUR

Houten kader deuren	-	925 x hoogte mm
Houtsoort `	-	Eiken / Bamboe
Afwerking		Blank gelakt / Blank gelakt (BREEAM lak - Anker-Top PU lak)
Beglazing Enkelglas		Blank gelaagd 44.A2 glas Rw,p = 37dB
Beglazing Dubbelglas	-	Blank gelaagd 33.A2 glas + Blank gelaagd 44.A2 glas Rw,p = 40dB
Sloten	-	Wilka 1472 PC72 DM 40
Krukken op ovaal rozet	-	Artitec Chase RVS
Cilinderrozetten ovaal	-	Artitec nr. 91382 RVS
Blindrozetten ovaal	-	Artitec nr. 91383 RVS
Cilinder	-	N.V.T. / DERDEN
Valdorpel	-	Planet HS
Scharnieren	-	3st. NEO-M6 Zwart Omber
Deurstop	-	Artitec 1999 RVS
Sluitplaat Kozijn	-	HMB DIN Links / Rechts RVS -stelbaar
Deurrubber	-	Zwart

tbv dubbelle houtenkaderdeuren

Sloten dubbelle deur	-	Assa Abloy N1000 PC72 DM55
Sluitplaat	-	Assa Abloy Hoeksluitplaat RVS
Kantschuif	-	Bascule kantschuif verzinkt (L=200mm onder, L=400mm boven)


Waar elektrische voorzieningen *(enkele deur)*

Elektrisch slot	-	Assa Abloy EL460 DM40
Cilinder	-	N.V.T.
Kabelovergang	-	Assa Abloy EA281
Kabel	-	Assa Abloy EA219 (10m1)
Drangers	-	Dorma TS-92B opbouw zilver


Houten deur

RENVOOI DEUREN HOUT


Houten deuren	-	925 x 2628 mm Afw: HPL (KLEUR)
Spiegelstukken	-	929 x 500 mm Afw: HPL (KLEUR)
LET OP! deur en spiegel worden niet uitgevoerd met doorlopend decor.		
Hardhouten kantlatten	-	Kantlatten onbehandeld / behandeld
Sloten	-	FSB PZW72 U20 Dnm 65 PC72 RVS voorplaat
Sloten optie	-	N-1269 17U20 PC55 / N-649 17U20 PC72 RVS voorplaat
Krukken op rond rozet	-	Artitec Cecil RVS
Cilinderrozetten rond	-	Artitec nr. 27225 RVS
Blindrozetten rond	-	Artitec nr. 27228 RVS
Valdorpel	-	Planet HS / Athmer L15/30 (Van Vuuren) / N.V.T.
Deurrubber	-	Zwart / Grijs
Paumelles	-	RVS (3 / 4 st.)
	-	bij houten deuren 4e paumelle vanaf deurhoogte 2599mm
Scharnieren optie	-	Neo L7 verdekt (kleur zie Argenta) (2 / 3 st.)
Drangers	-	Dorma TS-92B (opbouw / inbouw) positie aangeven in detail
Deurnaald	-	Alprokon 2000 blank geanodiseerd
Deurduwers	-	Artitec PH60 h.o.h 350 mm/ Artitec PH70 h.o.h.300mm Ø32mm
Cilinder	-	Chavo 17mm europrofielcilinder / N.V.T. / DERDEN
Deurstop	-	Artitec 1999 (Artitec 2030 bij Flushdeur)
Deuropener	-	Vema 17 KL 12v spanningloos vergrendeld
Deuropener	-	Vema 37KL spanningsloos ontgrendeld inbouw
Bovenspeun	-	Dorma Universal PT20 / PT21/ PT24
Onderspeun	-	Dorma Universal PT10 / 04.602 staal / 04.603 RVS
Vloerveer	-	Dorma BTS75 / BTS80

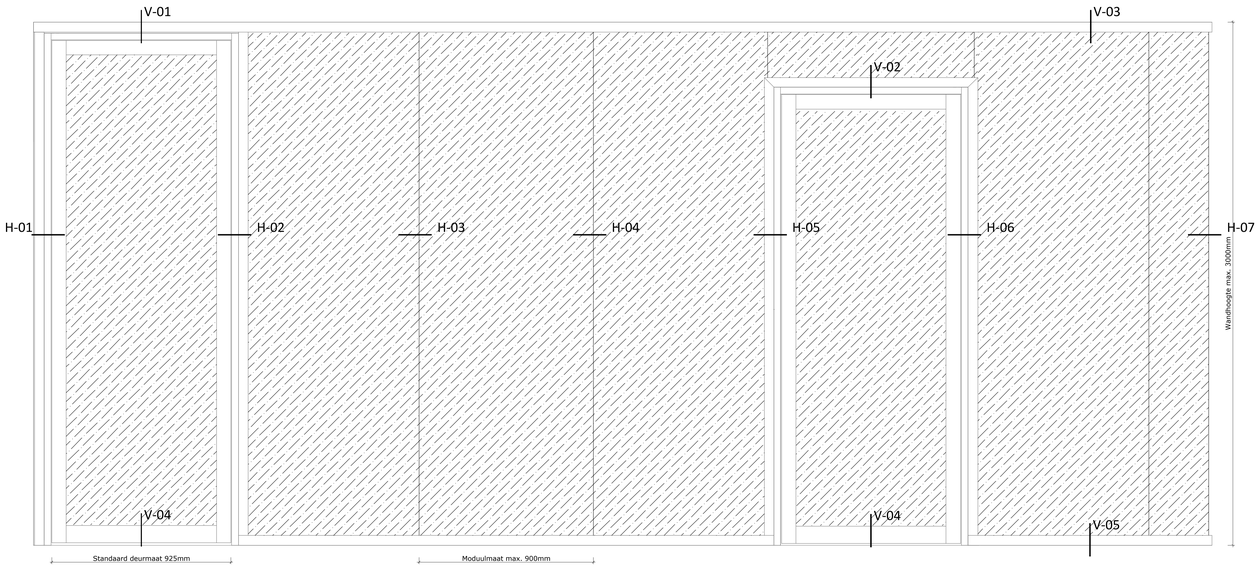


Deuren opties:

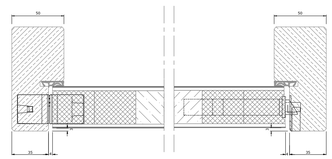


Houten deur

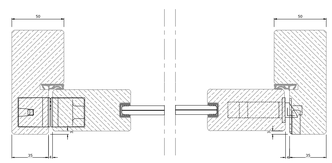

Kaderdeur enkel glas

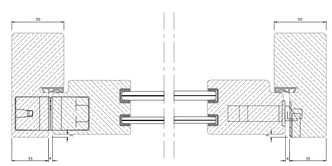

Kaderdeur dubbel glas

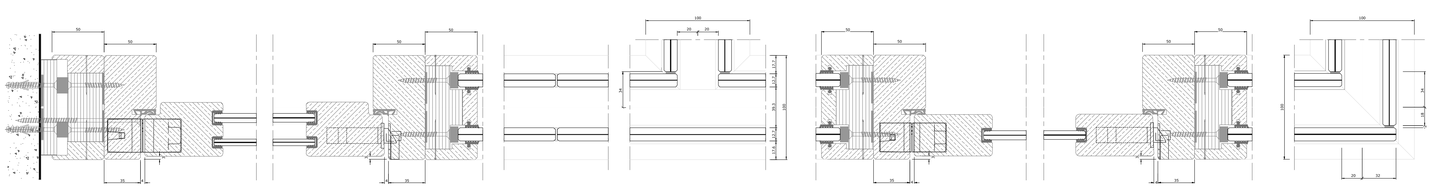

Tekeningnummer: 1	Versie: 0	Status: Voorlopig	Formaat: A0	Schaal: 1:50

Getekend: TL Datum: 23/09/2026

Project: Woodvision100 — Projectnummer: 123456

Omschrijving: WV100 details Regel 2

Opdrachtgever: Verwol

VERWOL
Wij maken het!