



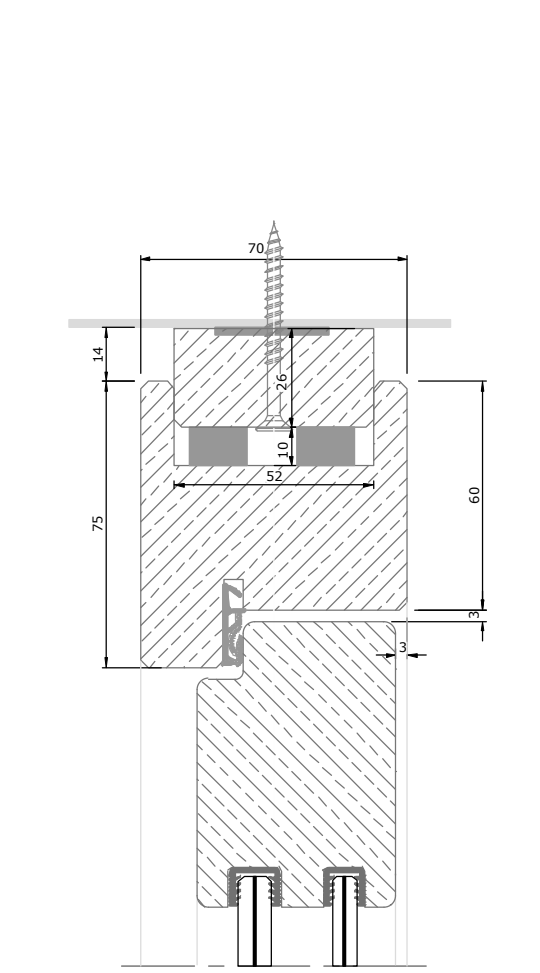


V-01

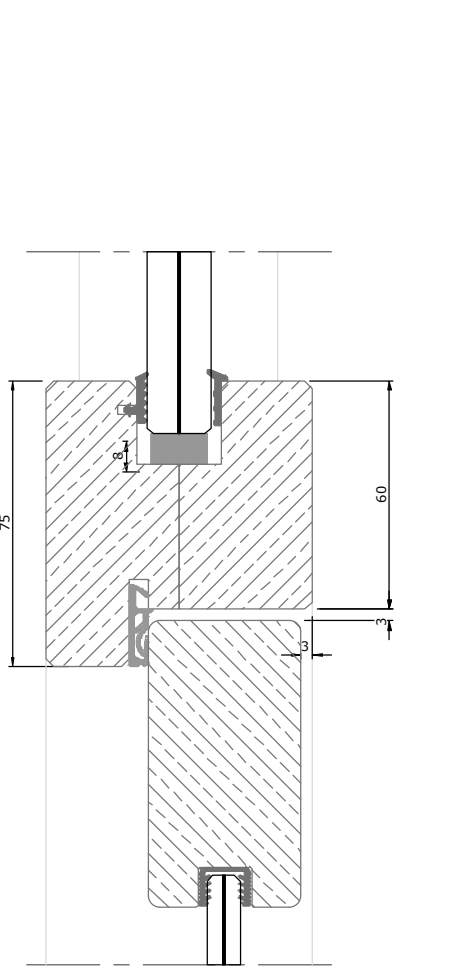



V-02




V-03

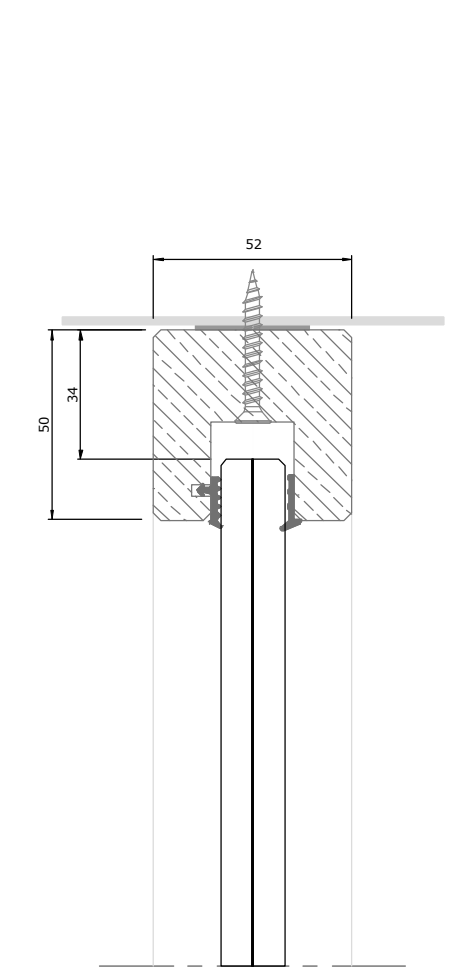


Houten deur

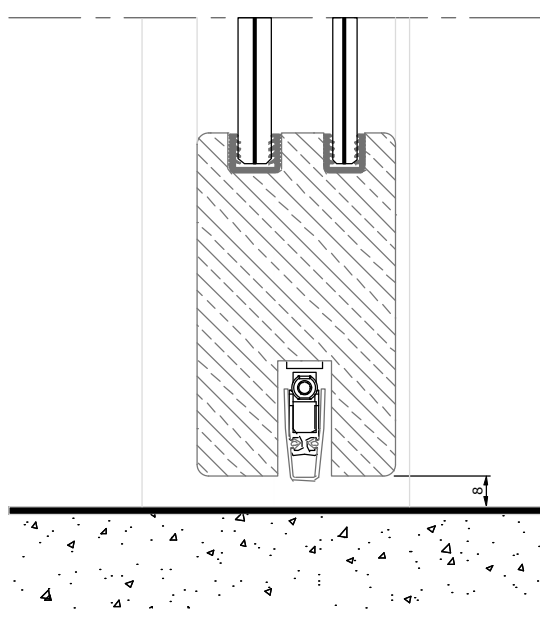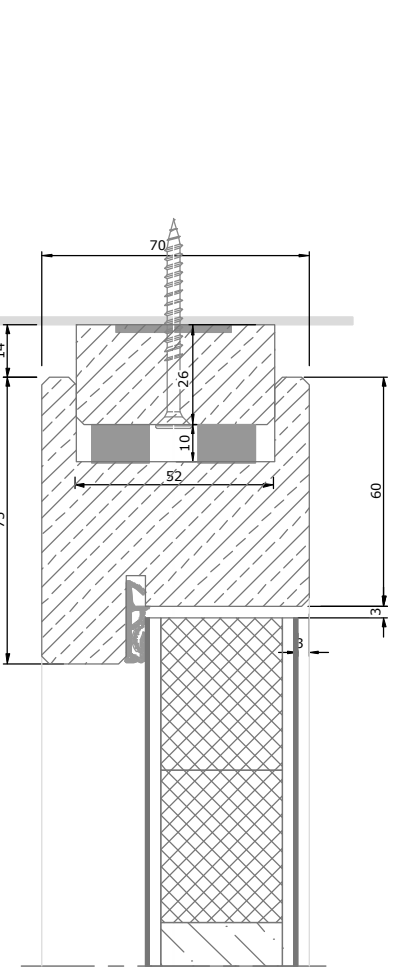

V-04

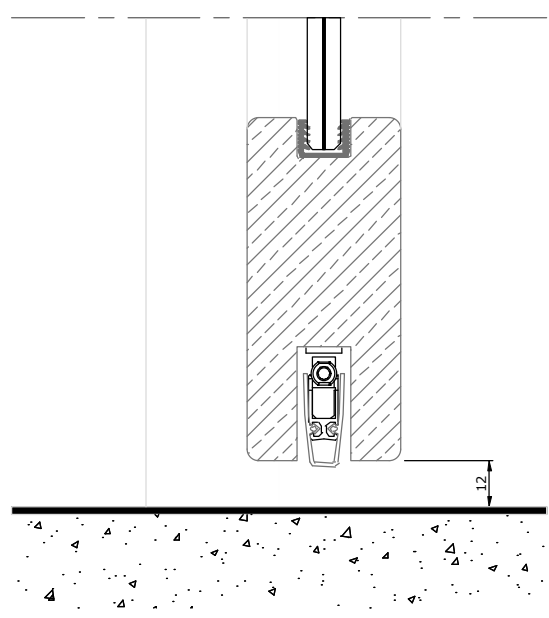

V-05


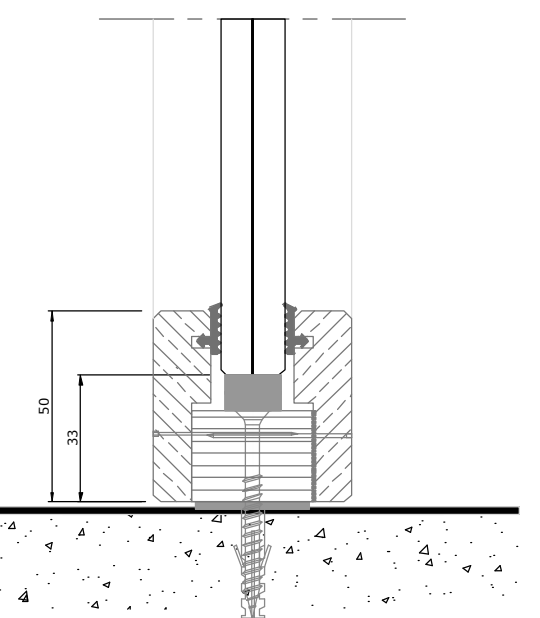


V-06

Woodvision 50

RENVOOI WV50	
Hout soort	- Eiken / Bamboe
Afwerking	- Blank gelakt / Blank gelakt (BREEAM lak - Anker-Top PU lak)
Beglazing	-  Blank gelaagd 66A2 (Rw35)
	-  Blank gelaagd 88A2 (Rw38)
Glasrubber	- Zwart
Details op aanvraag (optioneel)	- Horizontale deellijn
	- Verticale stijlen
	- Houten hoeken en eindlijsten

Houten kaderdeur

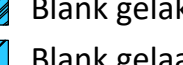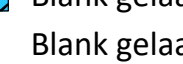RENVOOI HOUTENKADERDEUR	
Houten kader deuren	- 925 x hoogte mm
Houtsoort	- Eiken / Bamboe
Afwerking	-  Blank gelakt / Blank gelakt (BREEAM lak - Anker-Top PU lak)
Beglazing Enkelglas	-  Blank gelaagd 44.A2 glas Rw,p = 37dB
Beglazing Dubbelglas	- Blank gelaagd 33.A2 glas + Blank gelaagd 44.A2 glas Rw,p = 40dB
Sloten	- Wilka 1472 PC72 DM 40
Krukken op ovaal rozet	- Artitec Chase RVS
Cilinderrozetten ovaal	- Artitec nr. 91382 RVS
Blindrozetten ovaal	- Artitec nr. 91383 RVS
Cilinder	- N.V.T. / DERDEN
Valdorpel	- Planet HS
Scharnieren	- 3st. NEO-M6 Zwart Omber
Deurstop	- Artitec 1999 RVS
Sluitplaat Kozijn	- HMB DIN Links / Rechts RVS -stelbaar
Deurrubber	- Zwart


tbv dubbele houtenkaderdeuren	
Sloten dubbele deur	- Assa Abloy N1000 PC72 DM55
Sluitplaat	- Assa Abloy Hoeksluitplaat RVS
Kantschuif	- Bascule kantschuif verzinkt (L=200mm onder, L=400mm boven)

Waar elektrische voorzieningen (enkele deur)	
Elektrisch slot	- Assa Abloy EL460 DM40
Cilinder	- N.V.T.
Kabelovergang	- Assa Abloy EA281
Kabel	- Assa Abloy EA219 (10m1)
Drangers	- Dorma TS-92B opbouw zilver


Houten deur

RENVOOI DEUREN HOUT	
Houten deuren	- 925 x 2628 mm Afw: HPL (KLEUR)
Spiegelstukken	- 929 x 500 mm Afw: HPL (KLEUR)
LET OPI deur en spiegel worden niet uitgevoerd met doorlopend decor.	
Hardhouten kantlatten	- Kantlatten onbehandeld / behandeld
Sloten	- FSB P2W72 U20 Dnm 65 PC72 RVS voorplaat
Sloten optie	- N-1269 17U20 PC55 / N-649 17U20 PC72 RVS voorplaat
Krukken op rond rozet	- Artitec Cecil RVS
Cilinderrozetten rond	- Artitec nr. 27225 RVS
Blindrozetten rond	- Artitec nr. 27228 RVS
Valdorpel	- Planet HS / Athmer L15/30 (Van Vuuren) / N.V.T.
Deurrubber	- Zwart / Grijs
Paumelles	- RVS (3 / 4 st.)
- bij houten deuren 4e paumelle vanaf deurhoogte 2599mm	
Scharnieren optie	- Neo L7 verdekt (kleur zie Argenta) (2 / 3 st.)
Drangers	- Dorma TS-92B (opbouw / inbouw) positie aangeven in detail
Deurnaald	- Alprokon 2000 blank geanodiseerd
Deurduwers	- Artitec PH60 h.o.h 350 mm/ Artitec PH70 h.o.h.300mm Ø32mm
Cilinder	- Chavo 17mm europrofielcilinder / N.V.T. / DERDEN
Deurstop	- Artitec 1999 (Artitec 2030 bij Flushdeur)
Deuropener	- Vema 17 KL 12v spanningsloos vergrendeld
Deuropener	- Vema 37KL spanningsloos ontgrendeld inbouw
Bovenspeun	- Dorma Universal PT20 / PT21/ PT24
Onderspeun	- Dorma Universal PT10 / 04.602 staal / 04.603 RVS
Vloerveer	- Dorma BTS75 / BTS80


Deuren opties:

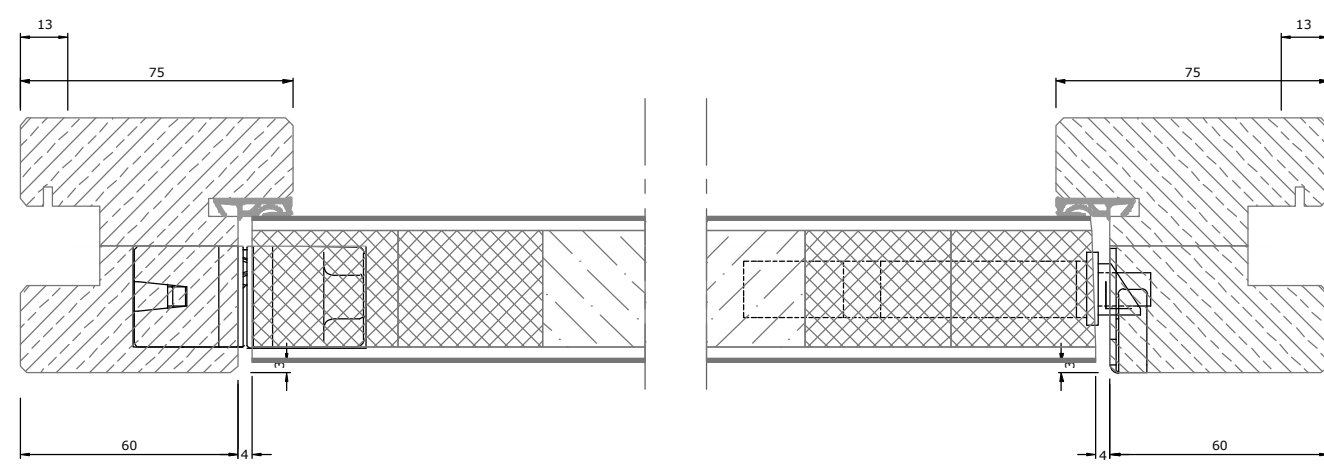


Houten deur

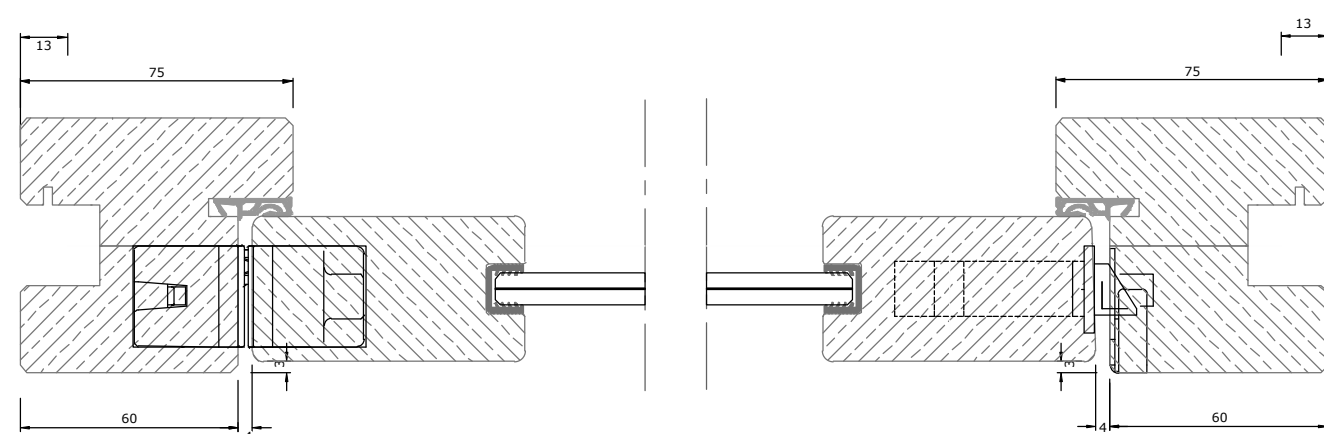

Kaderdeur enkel glas

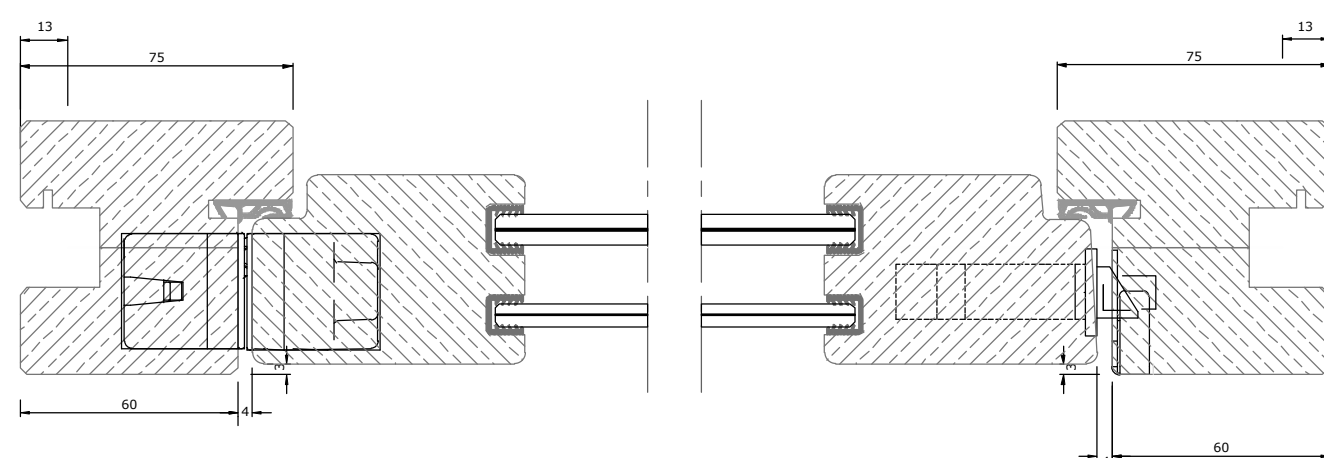

Kaderdeur dubbel glas

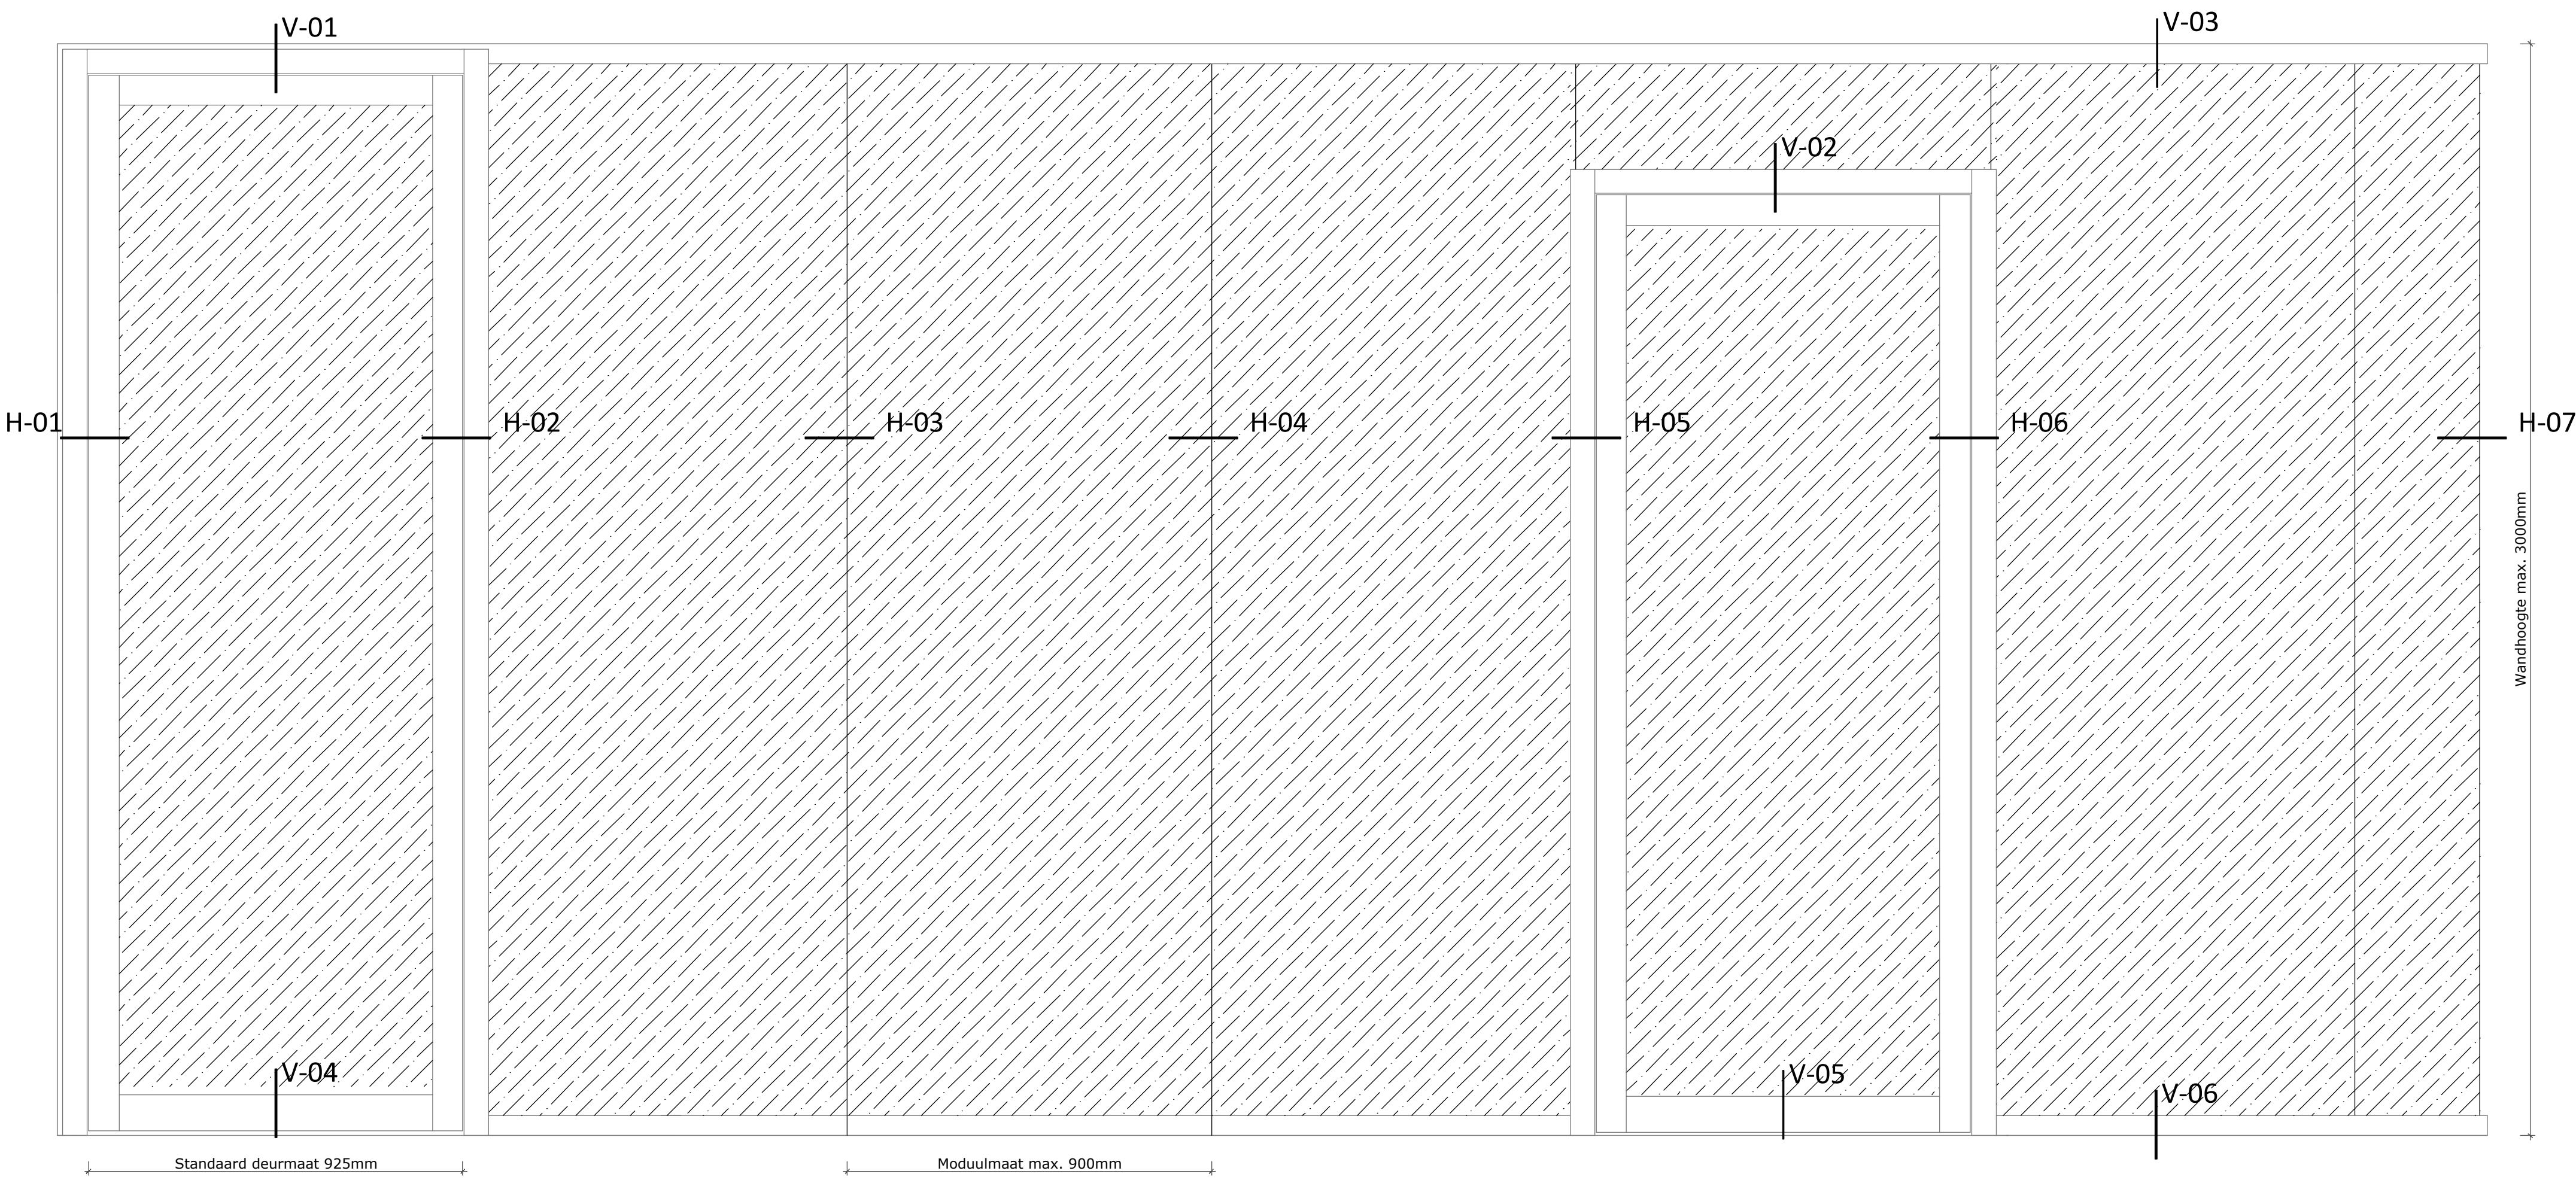

H-01

H-02


H-03

H-04

H-05

H-06

H-07

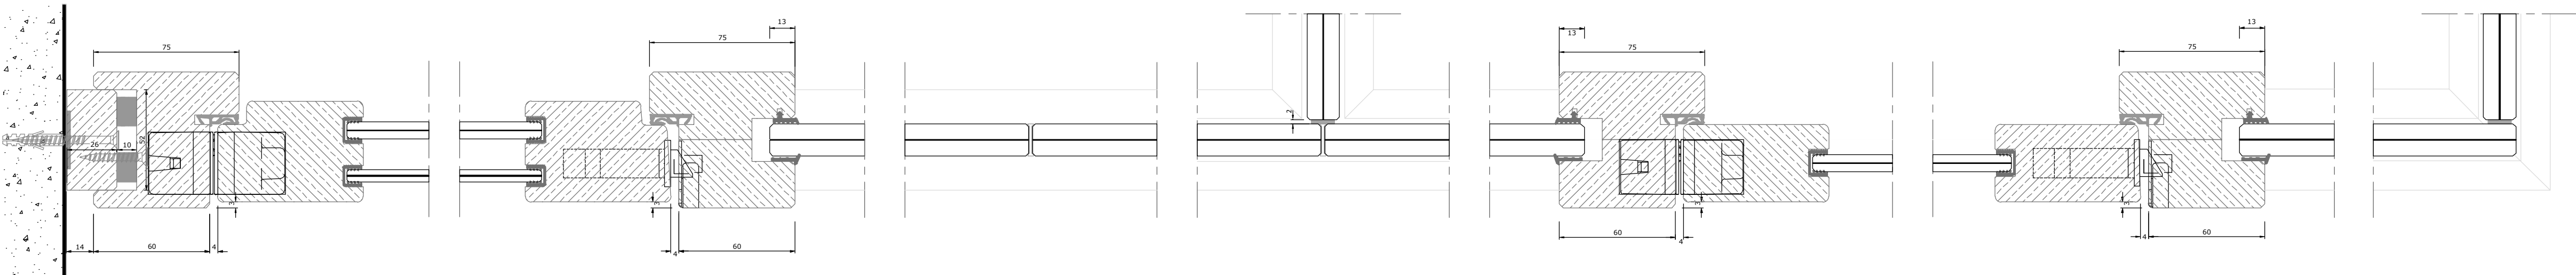

Tekeningnummer:	2	Versie:	0	Status:	Voorlopig A0	Schaal:	1:50	
Getekend: Datum:	23/09/2026							
Project:	Woodvision 50						Projectnummer:	123456
Omschrijving:	WV50 details							
Opdrachtgever:	Regel 2							
Verwol:								

